




PLANTA BAIXA  
ESC.: 1:50

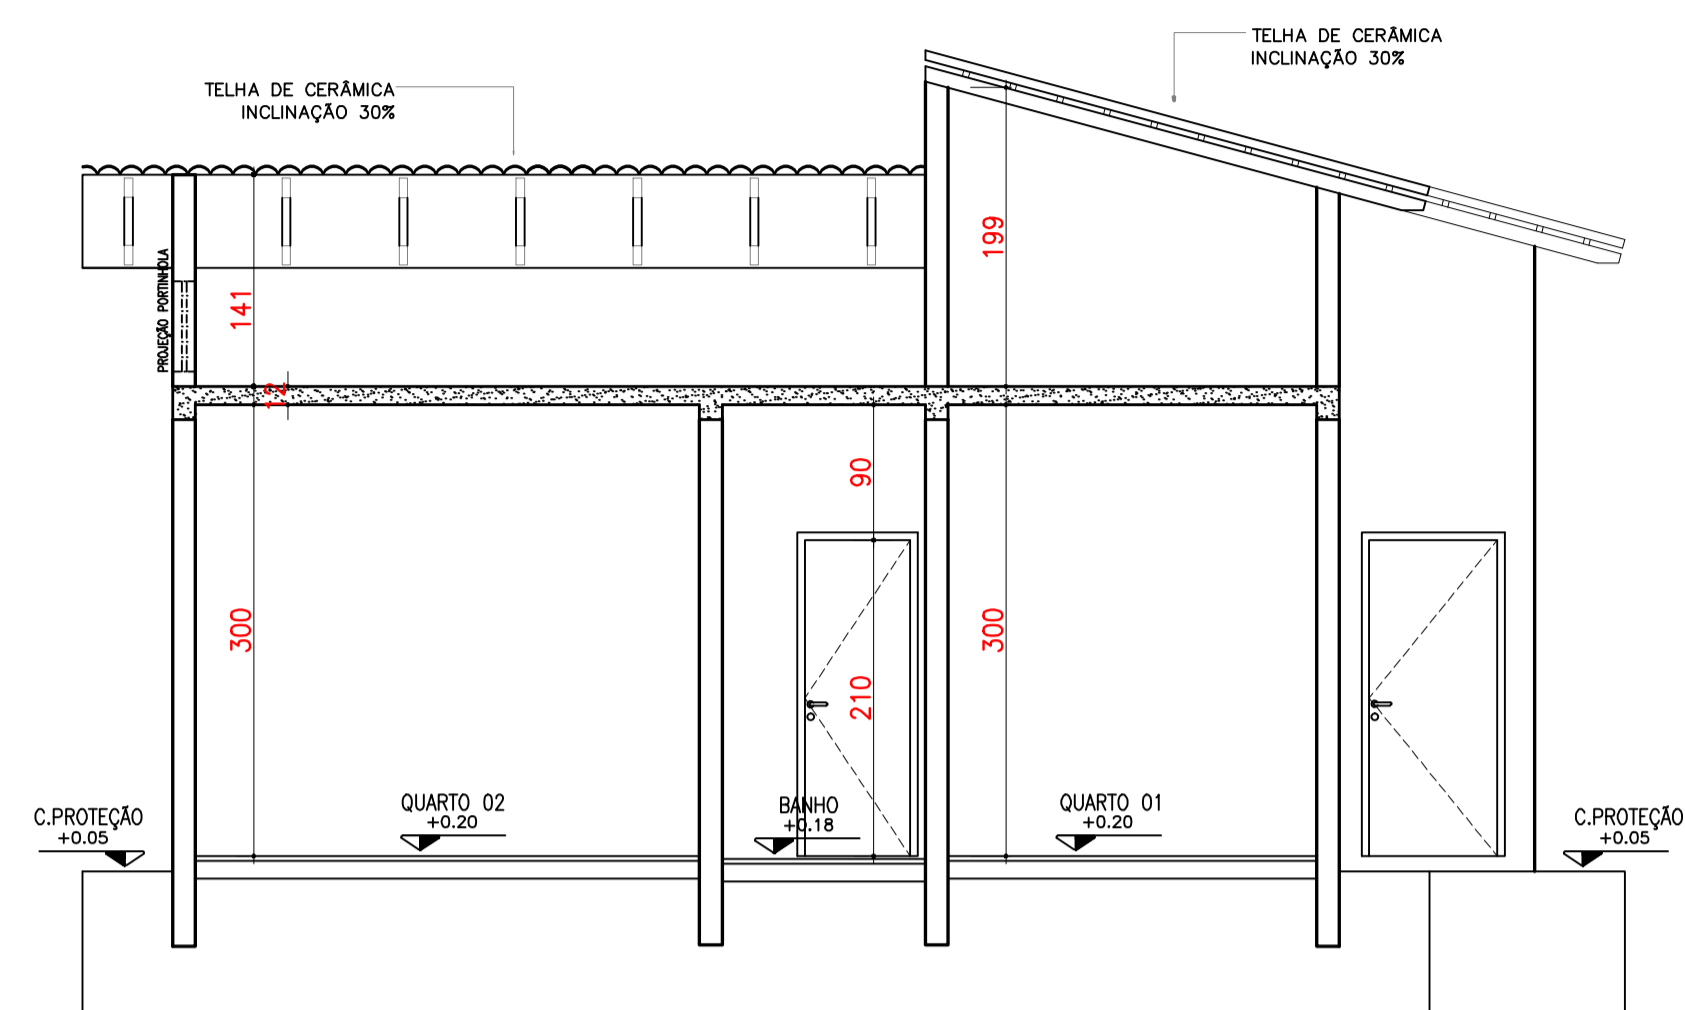


CORTE BB  
ESC.: 1:50

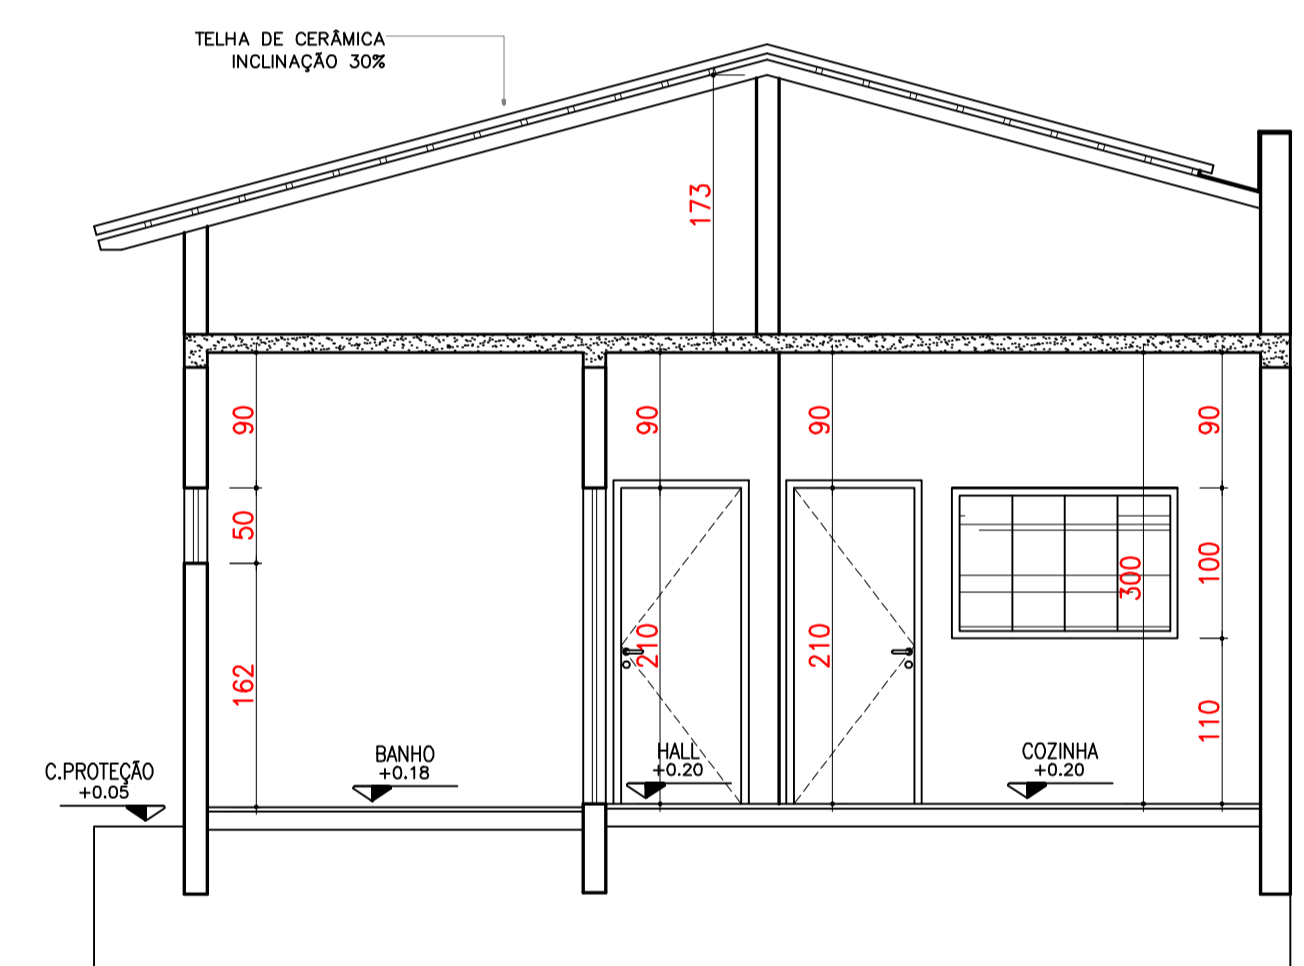


CORTE AA  
ESC.: 1:50

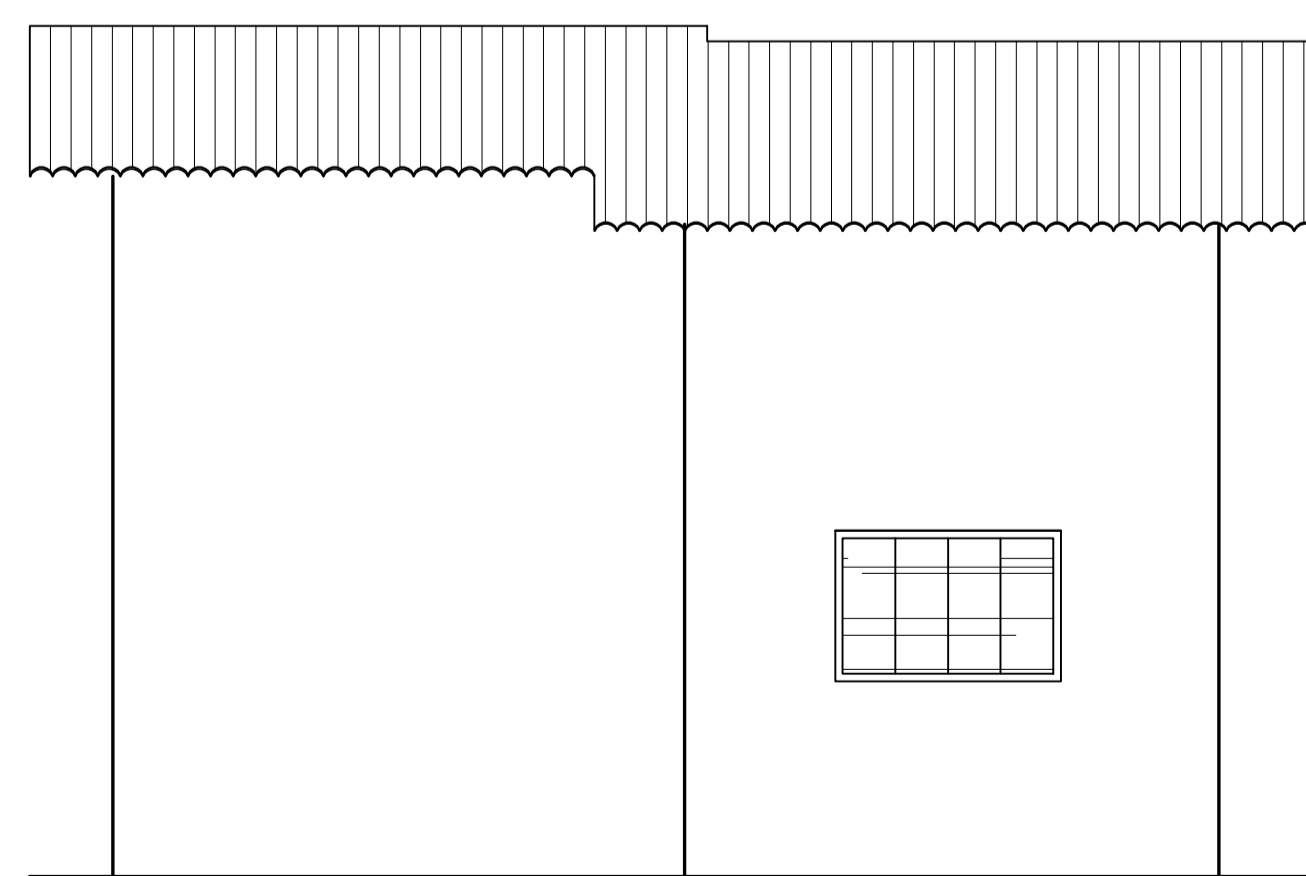

FACHADA  
ESC.: 1:50

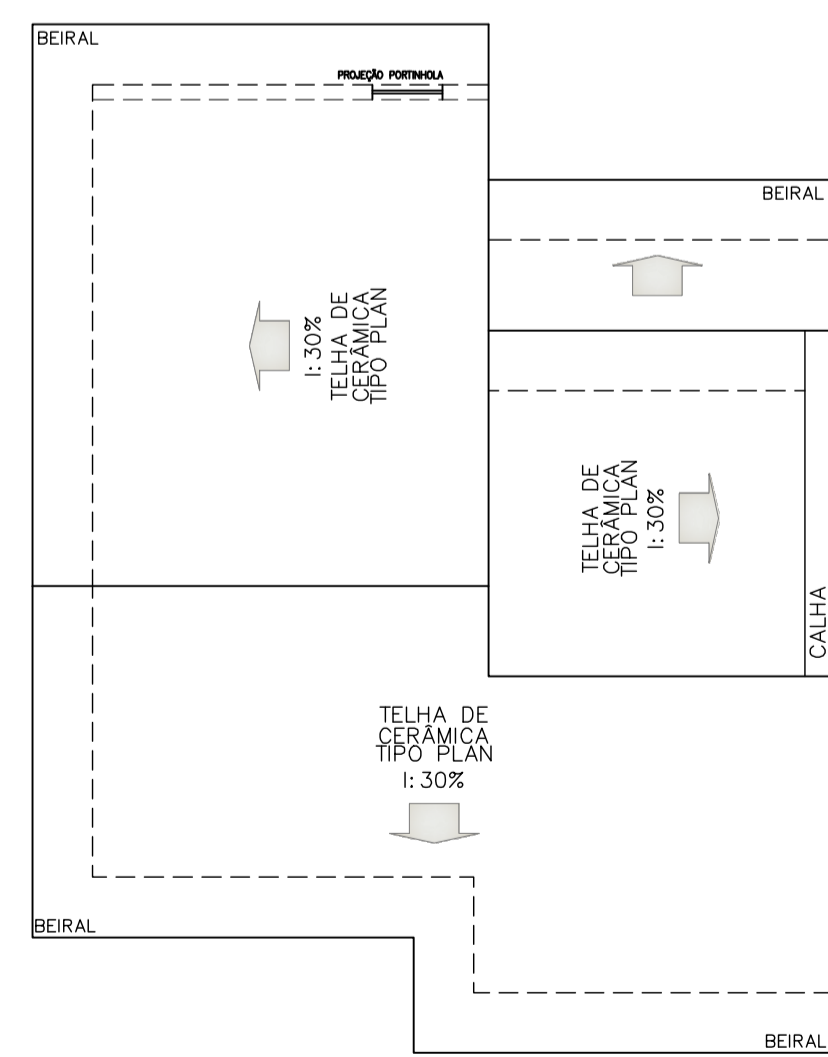

COBERTURA  
ESC.: 1:100

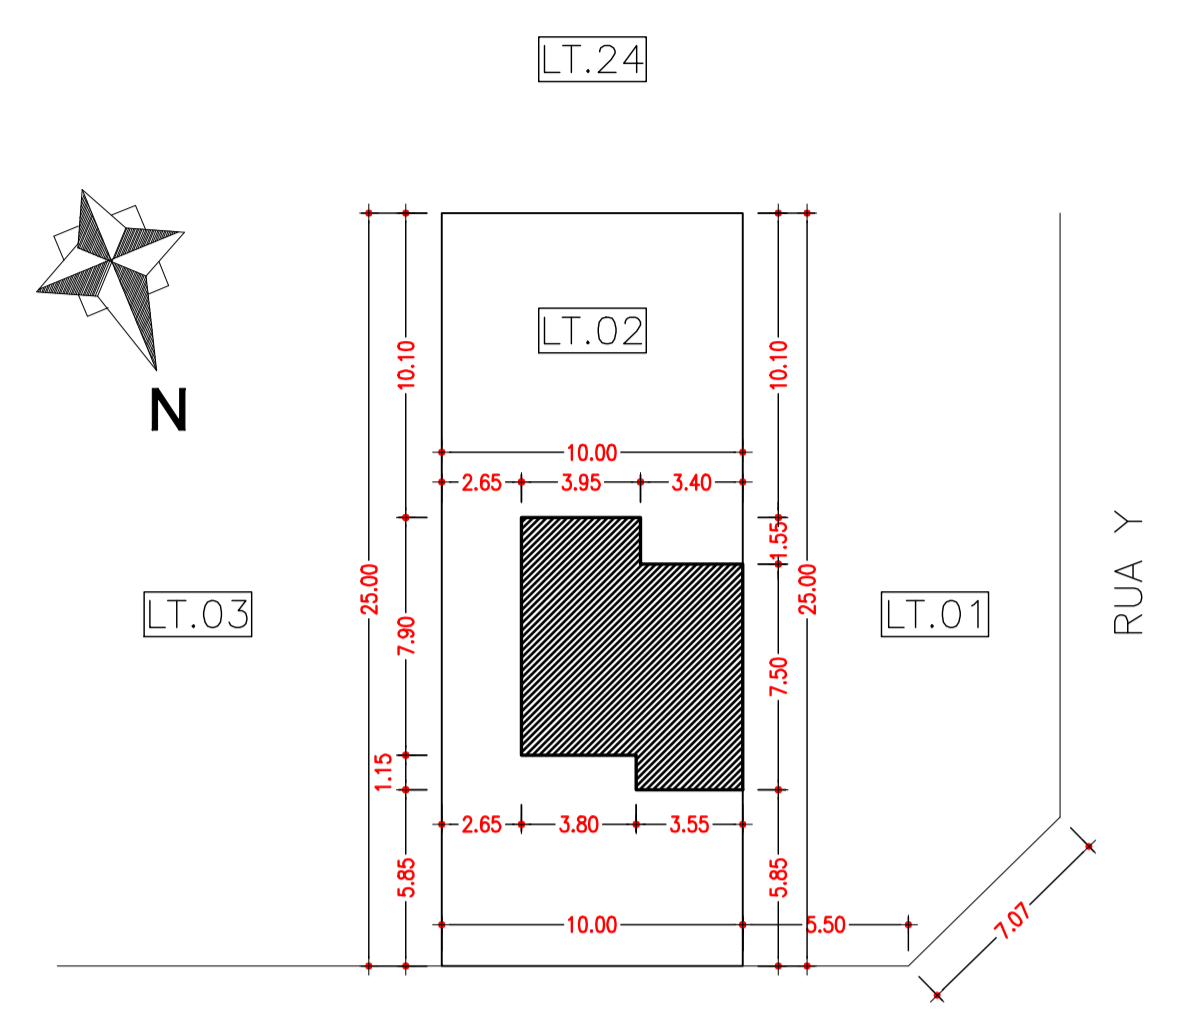

LOCAÇÃO/SITUAÇÃO  
ESC.: 1:250

QUADRO DE ABERTURAS

QUADRO DE ABERTURAS - PORTAS				
CÓD.	QUANT.	LARGURA	ALTURA	PORTAS
P1	04	80	210	PORTA DE ABRIR - MADEIRA
P2	01	70	210	PORTA DE ABRIR - MADEIRA

QUADRO DE ABERTURAS - JANELAS					
CÓD.	QUANT.	LARGURA	ALTURA	PEITORIL	JANELAS
J1	04	150	100	110	JANELA DE CORRER - VIDRO
J2	01	60	50	162	JANELA BASCULANTE - VIDRO

QUADRO DE ÁREAS

ÁREA DO TERRENO	250,00 m <sup>2</sup>	
ÁREA TOTAL À CONSTRUIR	56,88 m <sup>2</sup>	
ÁREA PERMEAVEL	200,00 m <sup>2</sup>	55,55%



APROVAÇÕES:

TÍTULO: **ARQUITETÔNICO**

PROPRIETÁRIO:

ENDEREÇO DA OBRA:

ASSINATURAS:

PROPRIETÁRIO: \_\_\_\_\_

AUTOR DO PROJETO E RT: \_\_\_\_\_

CONTEUDO:

- PLANTA BAIXA
- COBERTURA
- CORTES
- FACHADA
- LOCAÇÃO
- SITUAÇÃO

ÁREAS:

VIDE QUADRO DE ÁREAS

ESCALA: INDICADA

UNIDADE: INDICADA

FOLHAS: U

DATA: 04 DE SETEMBRO DE 2019